Genehmigt
Biberach, den
17. Aug. 2021

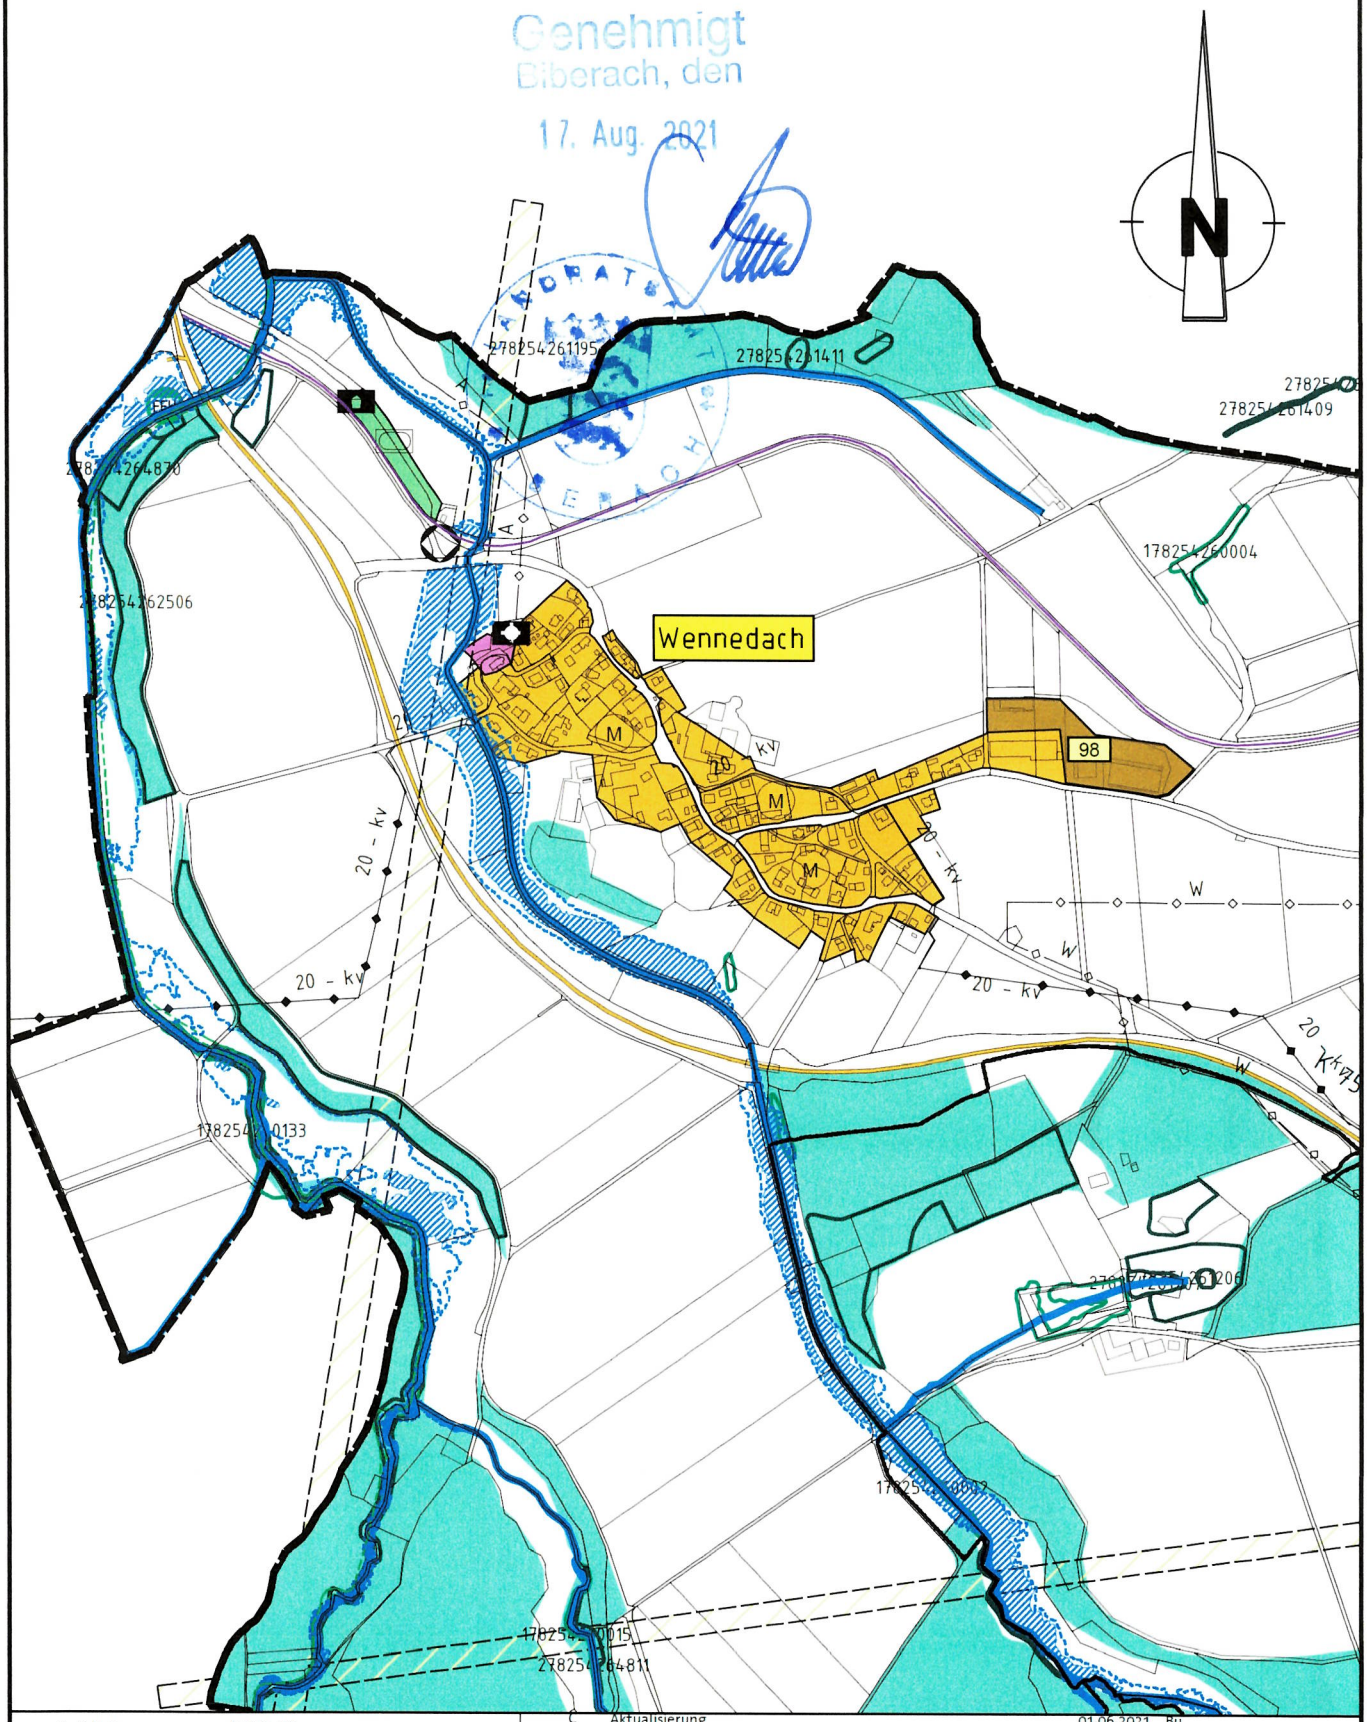


| | | | | |
|---|---|---|---|---|
| Projekt Nummer | 5901-01 | C | Aktualisierung | 01.06.2021 Bu |
| Koordinaten-Höhen-System | ETRS89/UTM DHHN12 | B | Offenlage 2021 | 28.01.2021 Bu |
| | | A | Anpassungen 2020 | 21.07.2020 Bu |
| | | Nr. | Art der Änderung | Datum Zeichen |

Entwurfs-bearbeitung

AGP
Aßfalg Gaspard Partner
Ingenieurgesellschaft mbH
Robert-Bosch-Straße 9
88339 Bad Waldsee

Telefon 07524 9726-0
Telefax 07524 9726-39
E-Mail assfalg@a-g-p.de
www.a-g-p.de

| | | | |
|---|---|---|---|
| Zeichnung Nummer | A4-08-C | bearbeitet | 20.11.2018 Kai |
| Unterlage Nummer | | gezeichnet | 20.11.2018 Bu |
| Fertigung Nummer | | geprüft | 20.11.2018 Kai |

| | |
|---|---|
| Auftraggeber | Vereinbarte Verwaltungsgemeinschaft Ochsenhausen |
| Projekt | Flächennutzungsplan - 3. Änderung |
| Abschnitt | Wennedach |

Flächennutzungsplan 2025 3. Änderung mit Flächennummer
Stand: 01.06.2021

Maßstab: 1 : 10 000