

Bestehende FNP Ausweisung

Geplante FNP Ausweisung




Fläche 138

### Legende

- Flurstücksgrenzen
- Änderungsbereich
- Dammaufstandfläche für EA-Bilanz

### Bestand

- Pferdekoppel

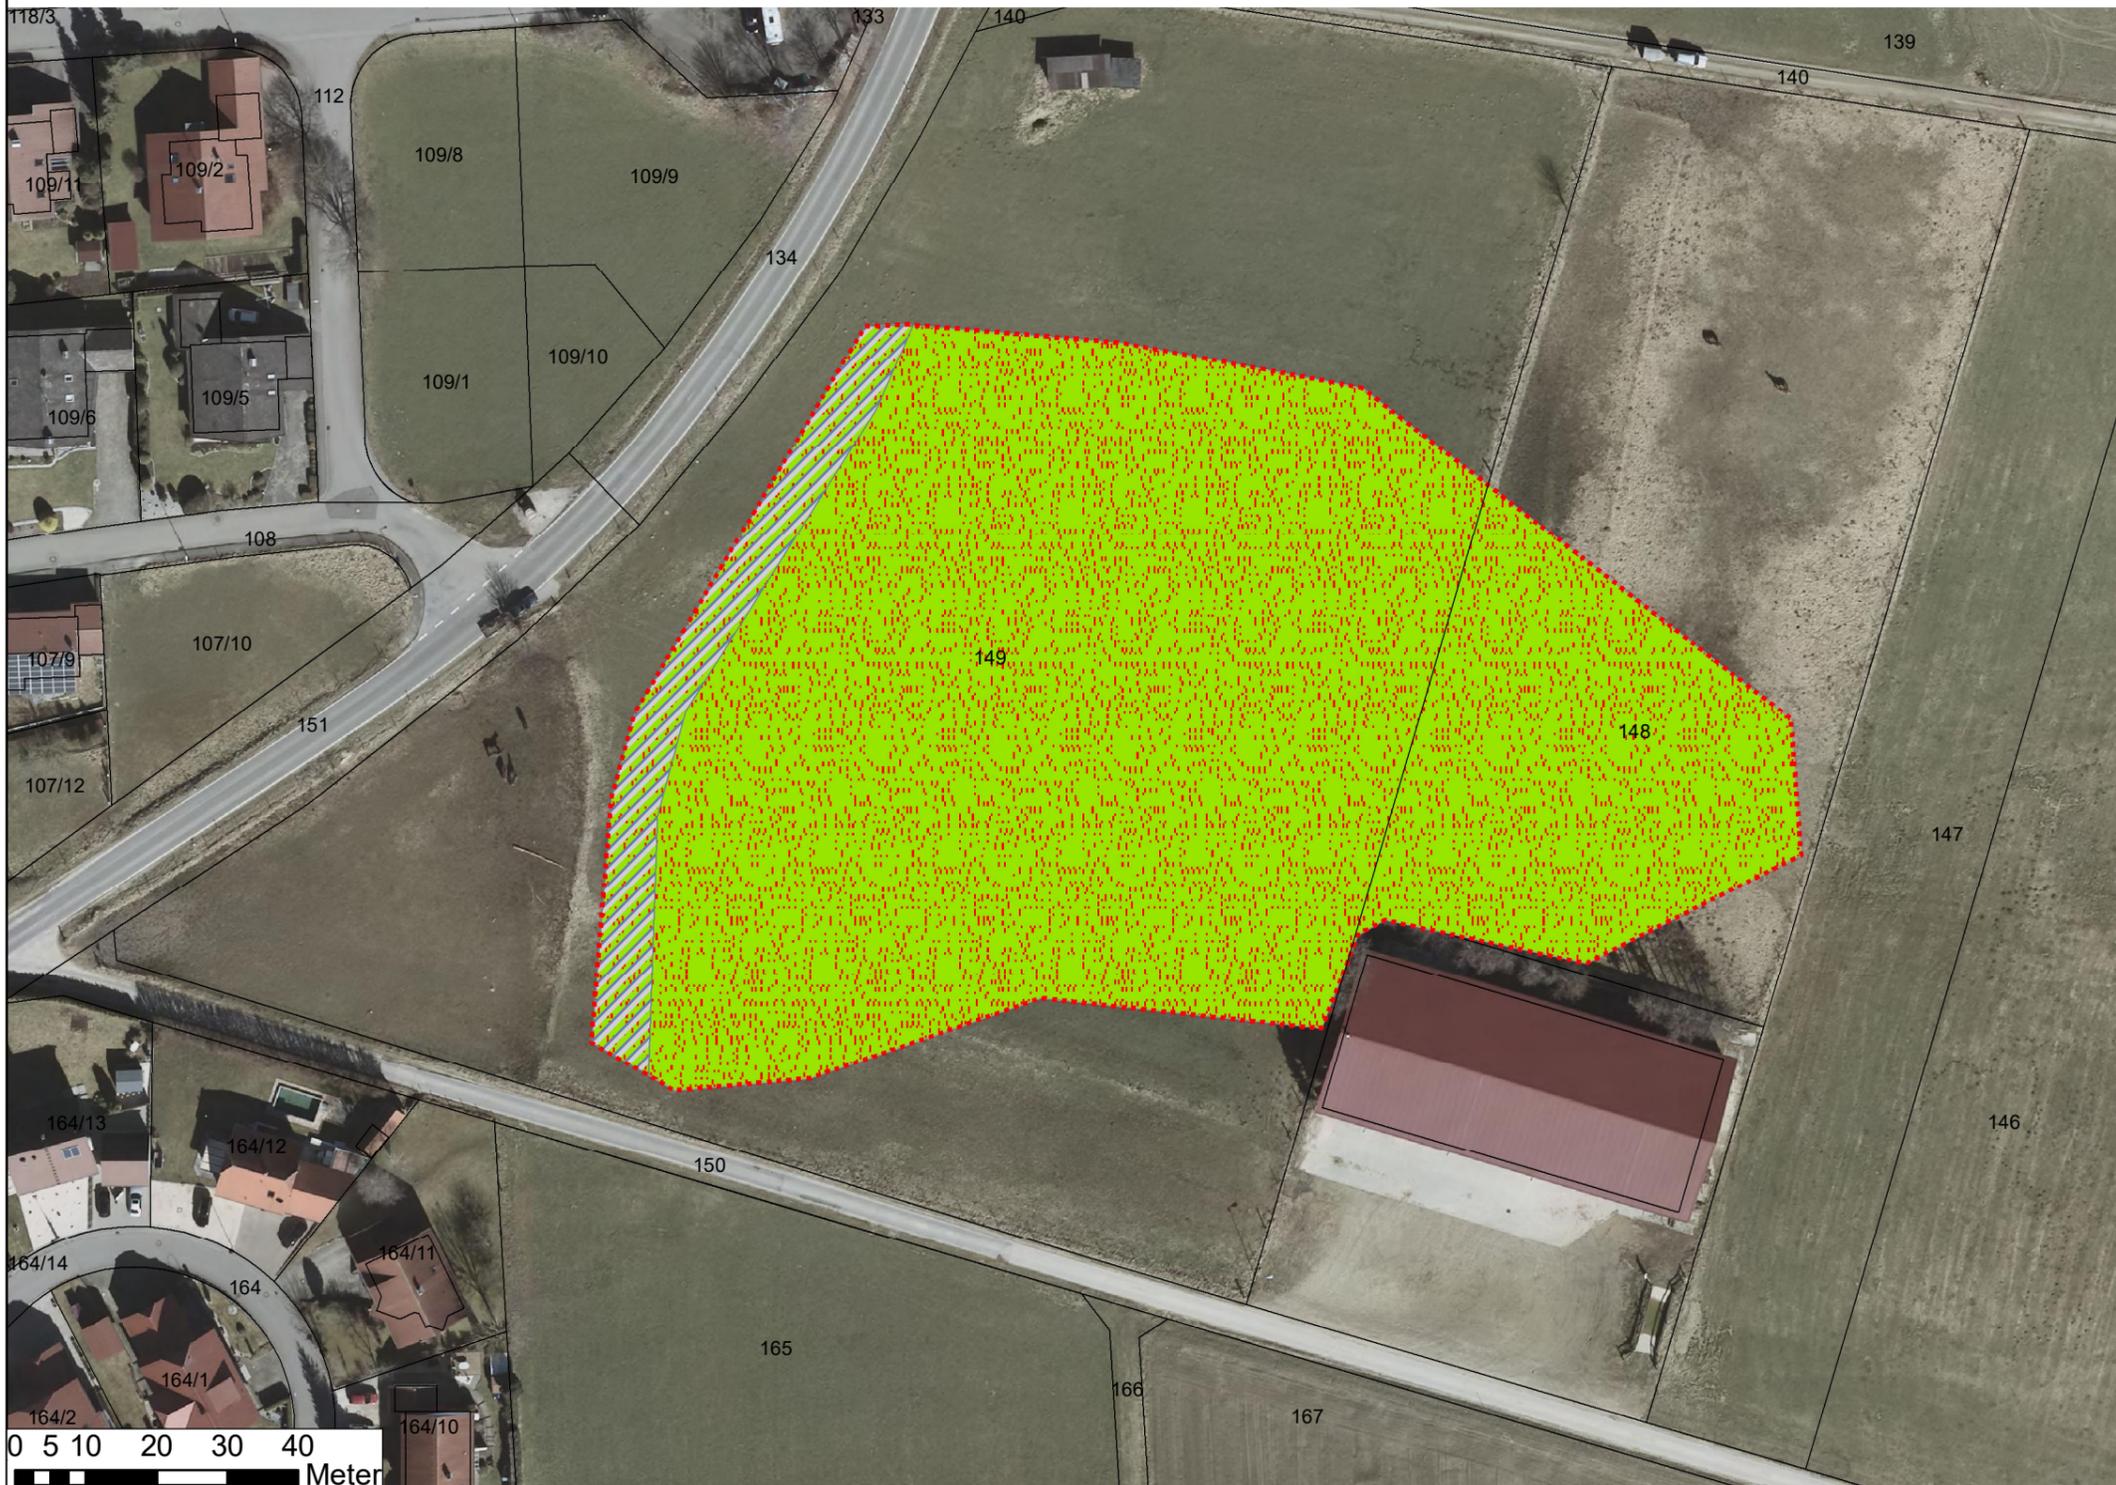

AUFTRAGGEBER	
<b>Verwaltungsgemeinschaft Ochsenhausen</b>	
PROJEKT TITEL	
4. Flächennutzungsplanänderung Verwaltungsgemeinschaft Ochsenhausen	
PLANZEICHNUNG	
Anlage 8: Stadt Ochsenhausen (Reinstetten) Bestandsplan Fläche 138	
PROJEKT NR.:	22/051
MASSTAB	1:1.000
 <b>Zeeb &amp; Partner</b> NATUR . RAUM . MENSCH Lehrer Straße 3, 89081 Ulm Tel.: +49(0)731/6021304, Fax: +49(0)731/6909546 eMail: info@zeeb-planung.de	BEARBEITER ZEEB/VON HOLST/ BISCHOFF
	DATUM 06.03.2024
	GEZEICHNET VON HOLST
	GEPRÜFT ZEEB
ZEICHNUNG NR.:	8