


ERKLÄRUNG  
 REINES WOHNGEBIET  
 ZAHL DER VOLLGESCHOSSE  
 (HOCHSTGRENZE)  
 GRUNDFLÄCHENZAHL GRZ  
 GESCHOSSFLÄCHENZAHL GFZ  
 AUWEISE  
 FEN  
 BAUERICHTUNG  
 BINDLICH  
 LINIE  
 RENZE  
 ENVER-  
 LÄCHEN  
 VBEGRENZUNGSLINIE  
 ES RÄUMLICHEN  
 BEREICHS DES  
 PLANES  
 IGT ÜBER 10 KV  
 FREILEITUNG  
 ÜR ABWASSER-  
 UNG

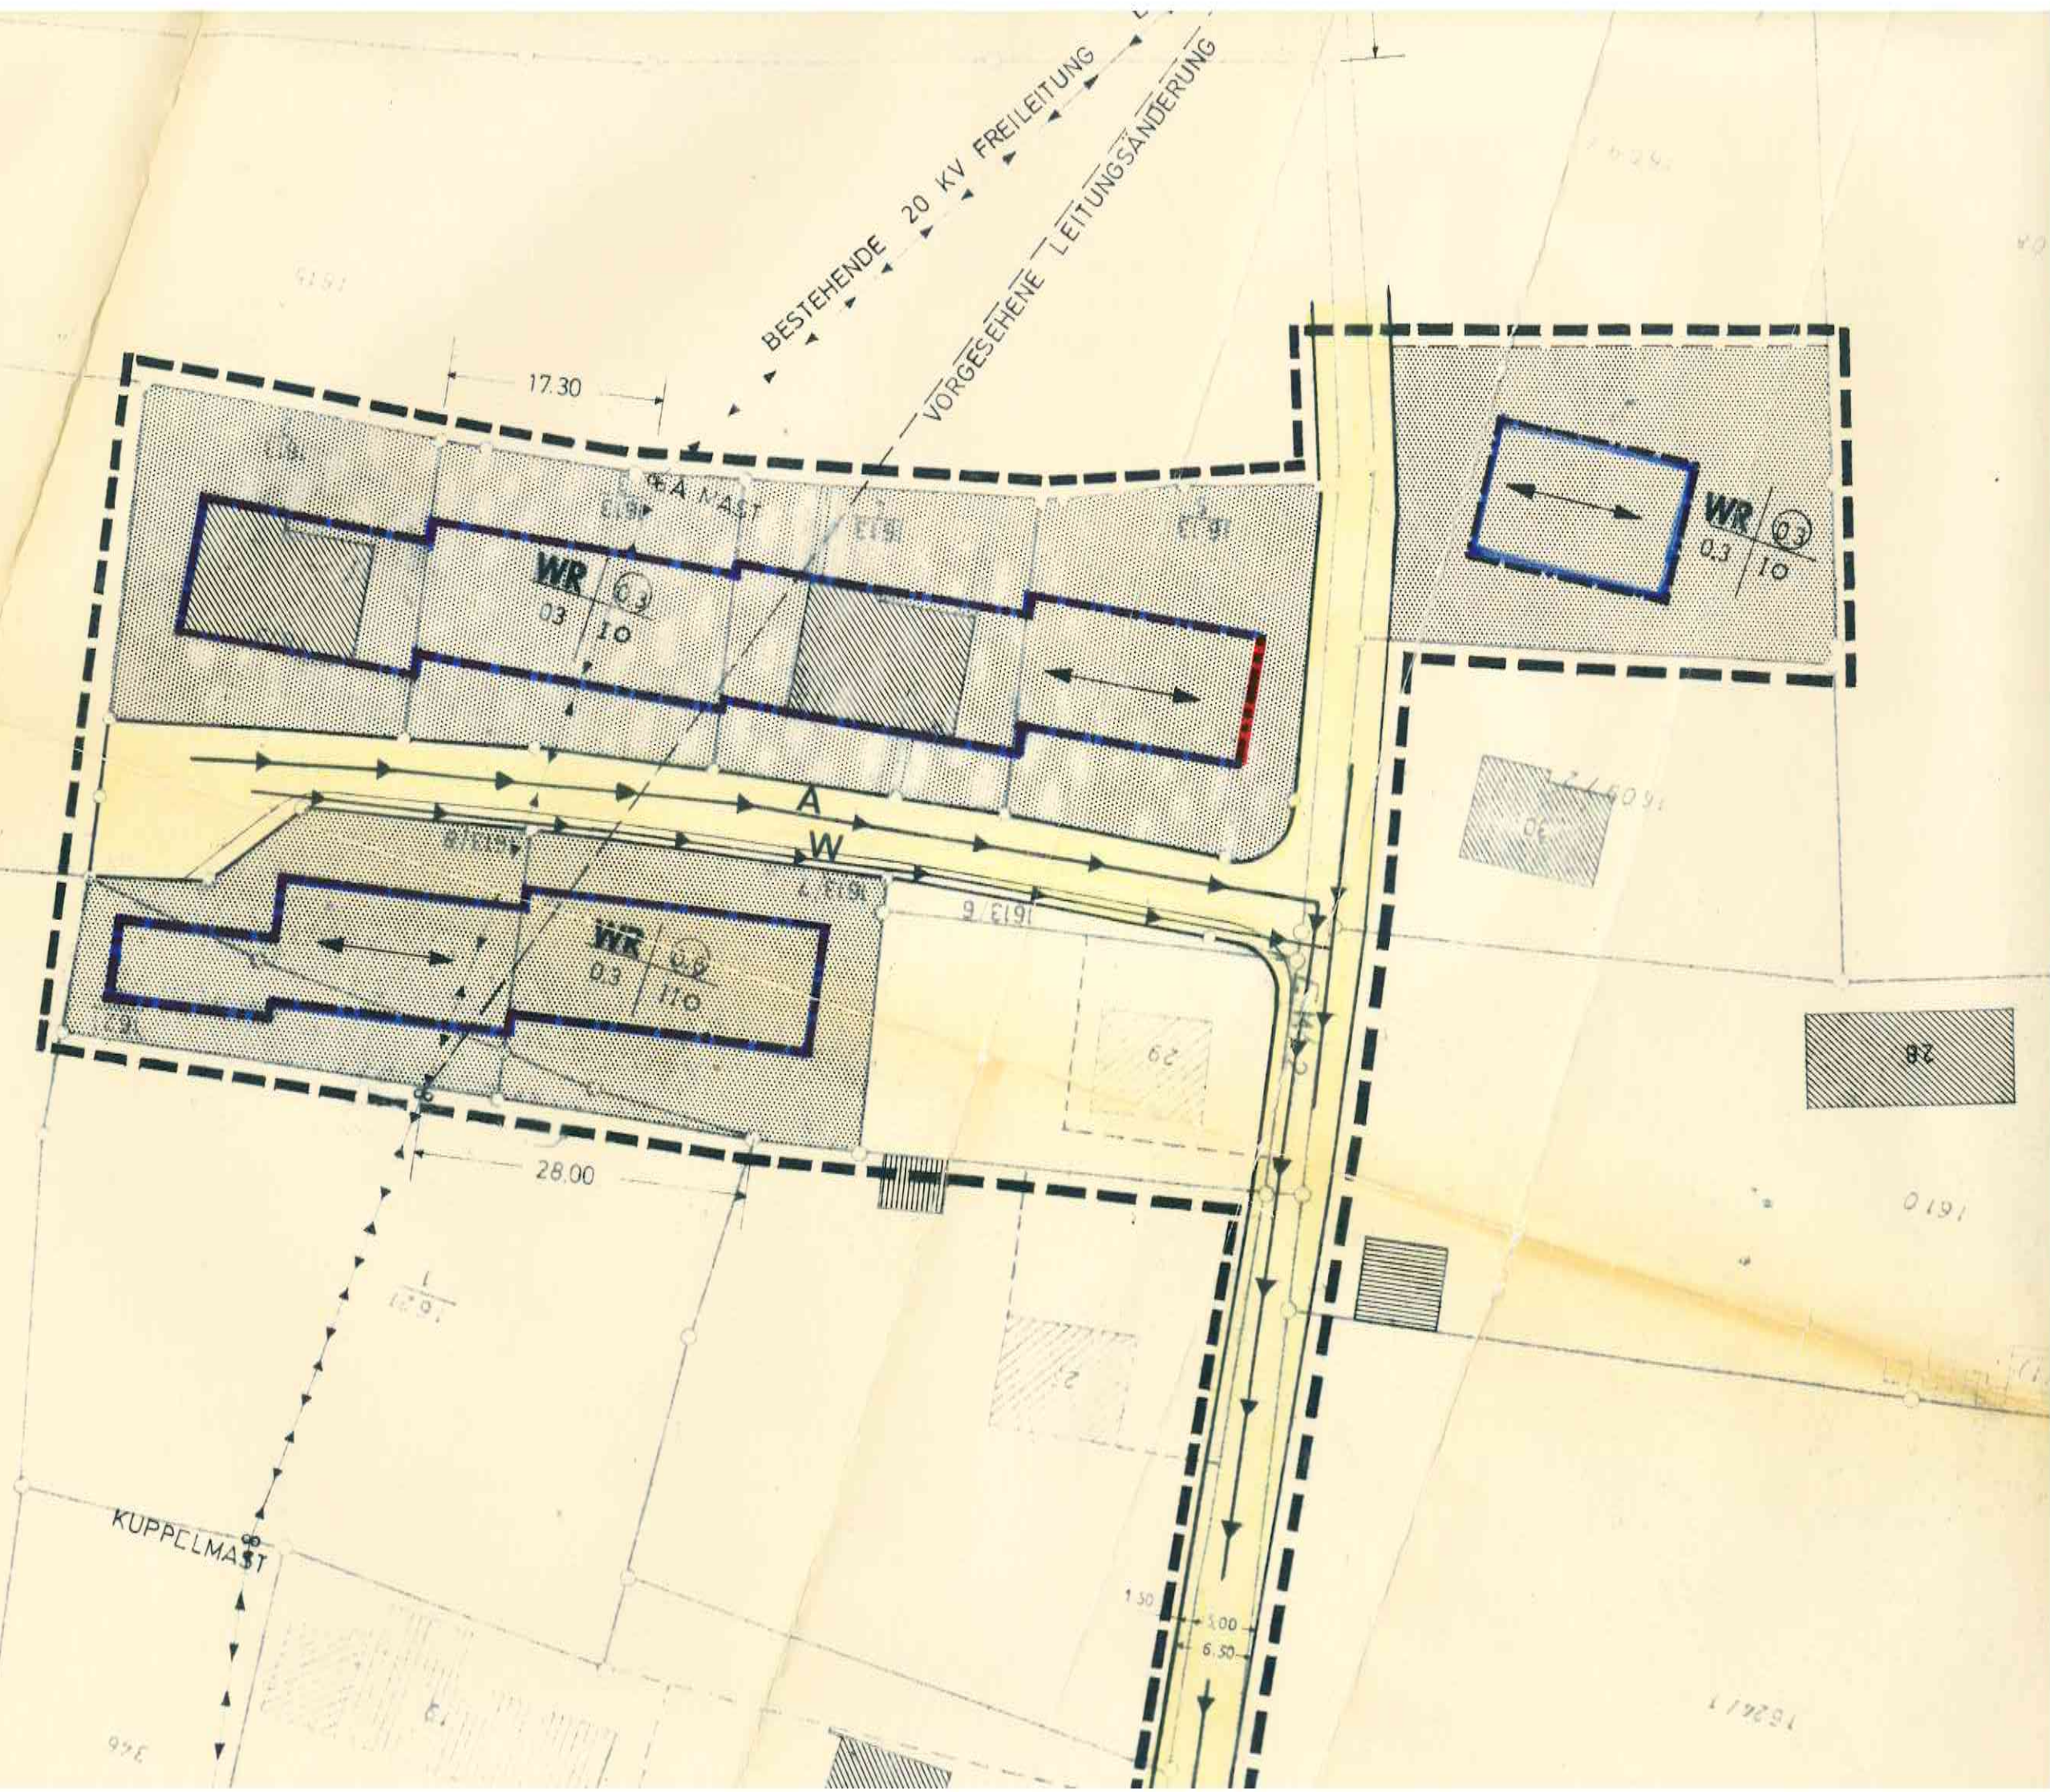

# BEBAUUNGSPLAN

## „BURGHALDE“

M. 1:500



### ZEICHENERKLÄRUNG



REINES WOHNGEBIET

I

ZAHL DER VOLLGESCHOSSE  
(HOCHSTGRENZE)

03

GRUNDFLÄCHENZAHL GRZ

03

GESCHOSSFLÄCHENZAHL GFZ

o

BAUWEISE  
OFFEN



GEBÄUDERICHTUNG  
VERBINDLICH




BAULINIE



BAUGRENZE



STRASSENVER-  
KEHRFLÄCHEN

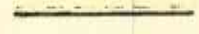

STRASSENBEGRENZUNGSLINIE



GRENZE DES RÄUMLICHEN  
GELTUNGSBEREICHES DES  
BEBAUUNGSPLANES



EL. FREILEITUNG ÜBER 10 KV



VORGESEHENE FREILEITUNG



HAUPTLEITUNG FÜR ABWASSER,  
WASSERVERSORGUNG