Längsschnitt F - F M 1 : 500/50

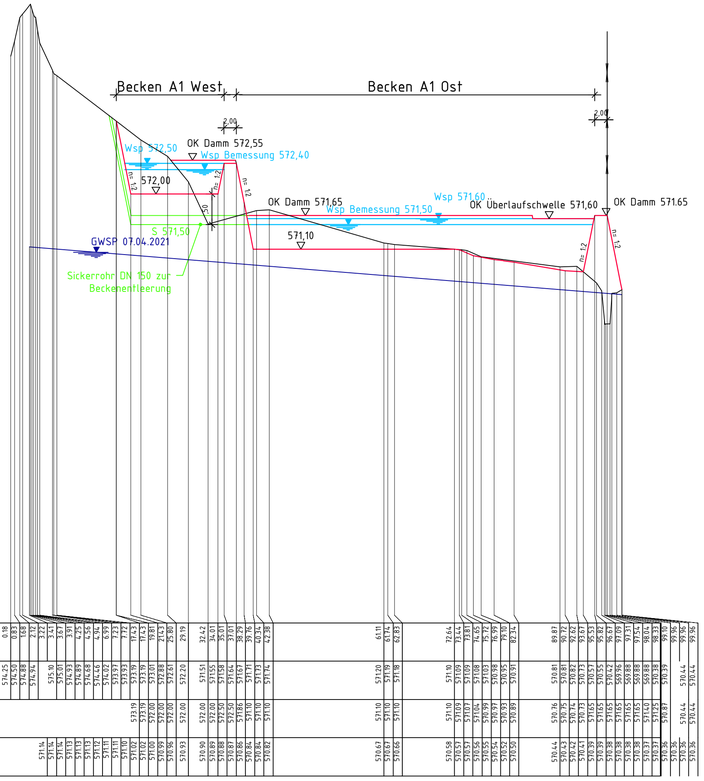

BeckenA1_10m
M = 1:500
Überhöhung = 10.0
565.00 m ü. NHN

Stationierung	[m]
Höhe DGM_Aufnahme	[m ü. NHN]
Höhe P_DGM_BECKEN	[m ü. NHN]
Höhe DGM_GWSP-2021-04-07	[m ü. NHN]

Längsschnitt G - G M 1 : 500/50

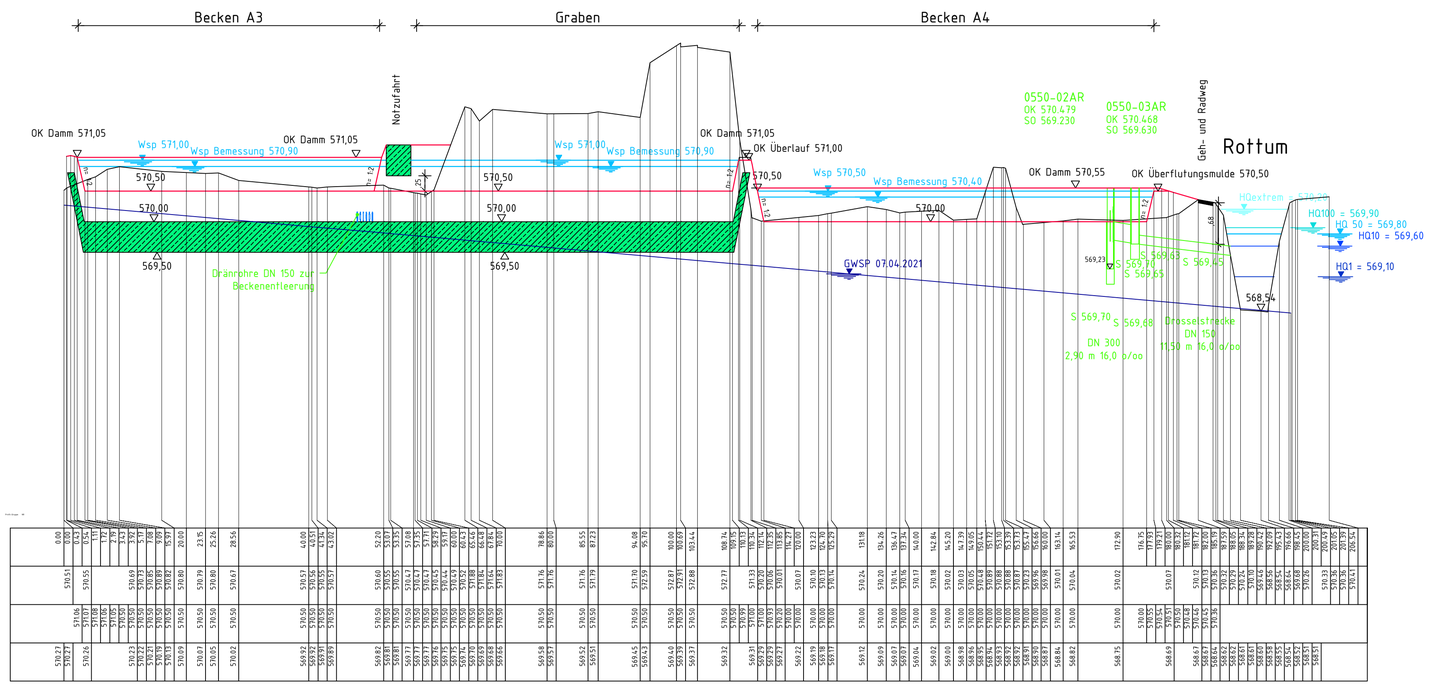

Becken A3-A4
M = 1:500
Überhöhung = 10.0
565.00 m ü. NHN

Stationierung	[m]
Höhe DGM_Aufnahme	[m ü. NHN]
Höhe P_DGM_BECKEN	[m ü. NHN]
Höhe DGM_GWSP-2021-04-07	[m ü. NHN]

OCH-30-0701-001-B	C187600	a	Bestand extern	20.12.21 Reinberg
OCH-52-0000-001-B	C187142	c	Endstand	25.02.22 Bulling
XREF	Datei	Ind.	Änderung	Datum Name

E	Ergänzung Rankengraben	23.03.2022	Bu
D	Endstand	25.02.2022	Bu
Nr.	Art der Änderung	Datum	Zeichen

Entwurfs-
bearbeitung

AGP

Aßfalg Gaspard Partner
Ingenieurgesellschaft mbH
Robert-Bosch-Straße 9
88339 Bad Waldsee

Telefon 07524 9726 - 0
Telefax 07524 9726 - 39
E-Mail info@a-g-p.de
www.a-g-p.de

Projekt Nummer	1936-09	
Zeichnung Nummer	04-E	
Blatt Nummer	02	
bearbeitet	07.12.2021	Kai
gezeichnet	07.12.2021	Bu
geprüft	07.12.2021	Kai
Plangröße	m²	

	Datum	Name
Erst.	03.11.21	Reinberg
Gepr.		

Maßstab: 1:500
Format: A1 B

e	Endstand	23.03.22	Bulling
d	Endstand	25.02.22	Extern
c	X-Ref hinzu	21.12.21	Reinberg
b	Korrektur Bezeichnung	20.12.21	Reinberg
a	Neuanlage Zeichnung	03.11.21	Reinberg
Ind.	Änderung	Datum	Name

Boehringer Ingelheim
Pharma GmbH & Co. KG
D-88397 Biberach an der Riss

Boehringer Ingelheim

Niederschlagswasserbeseitigung Genehmig.
Längsschnitt Becken A1 West-Rottum

Obergruppe - Gruppe - Btg. Nr. - Unter Nr. - PlanVariante / Layerstand
Z.Nr.: OCH-52-0001-001-P01

Layout: BI_002-Schnitt-A1 Index: e

Layerstand: kein definierter Layerstand
von: am:

Objekt Nr.:
Etage:
Rubrik:
Alte-Z.Nr.:
Fremd Nr.:
Dateiname: C187143.DWG