


Planung

- Gewässer
- Grünfläche
- Brücke
- Böschung
- gepl. Regenwasserleitung

Schnitt A - A Entleerleitung M 1 : 100

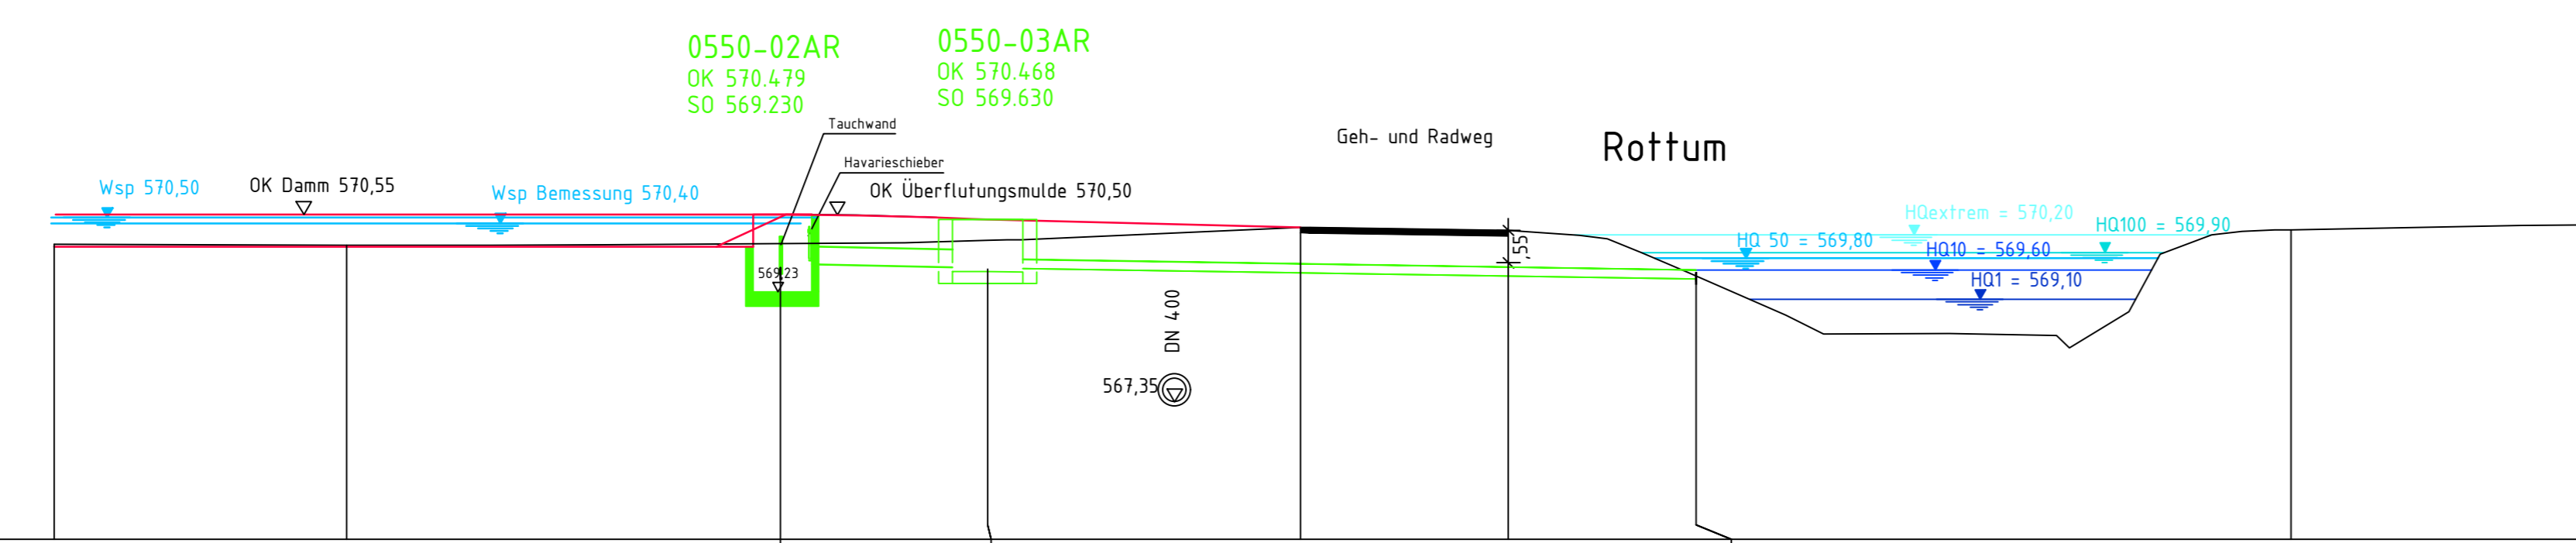

Schachtnummer	1	2	3	4	5
Deckelhöhe Schacht [m ü. NN]	570,24	570,24	570,24	570,24	570,24
Rohrschle [m ü. NN]	569,230	569,230	569,230	569,230	569,230
Rohrlänge [m]		2,94		11,50	
Sohlfälle [e/oo]		16,0		16,0	
Nennweite (DN) [mm]		DN 315		DN 160	
Material		KG 2000		KG 2000	
Stationierung	1+11	OK	11+50	12+65	13+75

E Ergänzung Rankengraben D Einstand Nr. Art der Änderung	23.03.2022 Bu 25.02.2022 Bu Datum Zeichen
AGP Abt. Gassard Partner Ingenieurgesellschaft mbH Robert-Bosch-Straße 9 68339 Bad Waldsee	Telefon 07524 9726 - 0 Telefax 07524 9726 - 39 E-Mail info@ag-p.de www.ag-p.de
Projekt Nummer 1936-09 Zeichnung Nummer 04-E Blatt Nummer 03	bearbeitet 07.12.2021 Kai gezeichnet 07.12.2021 Bu geprüft 07.12.2021 Kai Plangröße m
Datum Name 03.11.21 Reiberg 21.12.21 Reiberg 20.12.21 Reiberg 03.11.21 Reiberg 03.11.21 Reiberg	Datum Name 03.11.21 Reiberg 21.12.21 Reiberg 20.12.21 Reiberg 03.11.21 Reiberg 03.11.21 Reiberg
Boehringer Ingelheim Pharma GmbH & Co. KG D-88397 Biberach an der Riss	Boehringer Ingelheim Niederschlagswasserbeseitigung Genehmig. Lageplan/ Schnitt Auslauf A4 Z.Nr.: OCH-52-0001-001-P01 Layerstand: kein definierter Layerstand Index: e