



Detail Schnitt D - D Becken A3 M 1:50

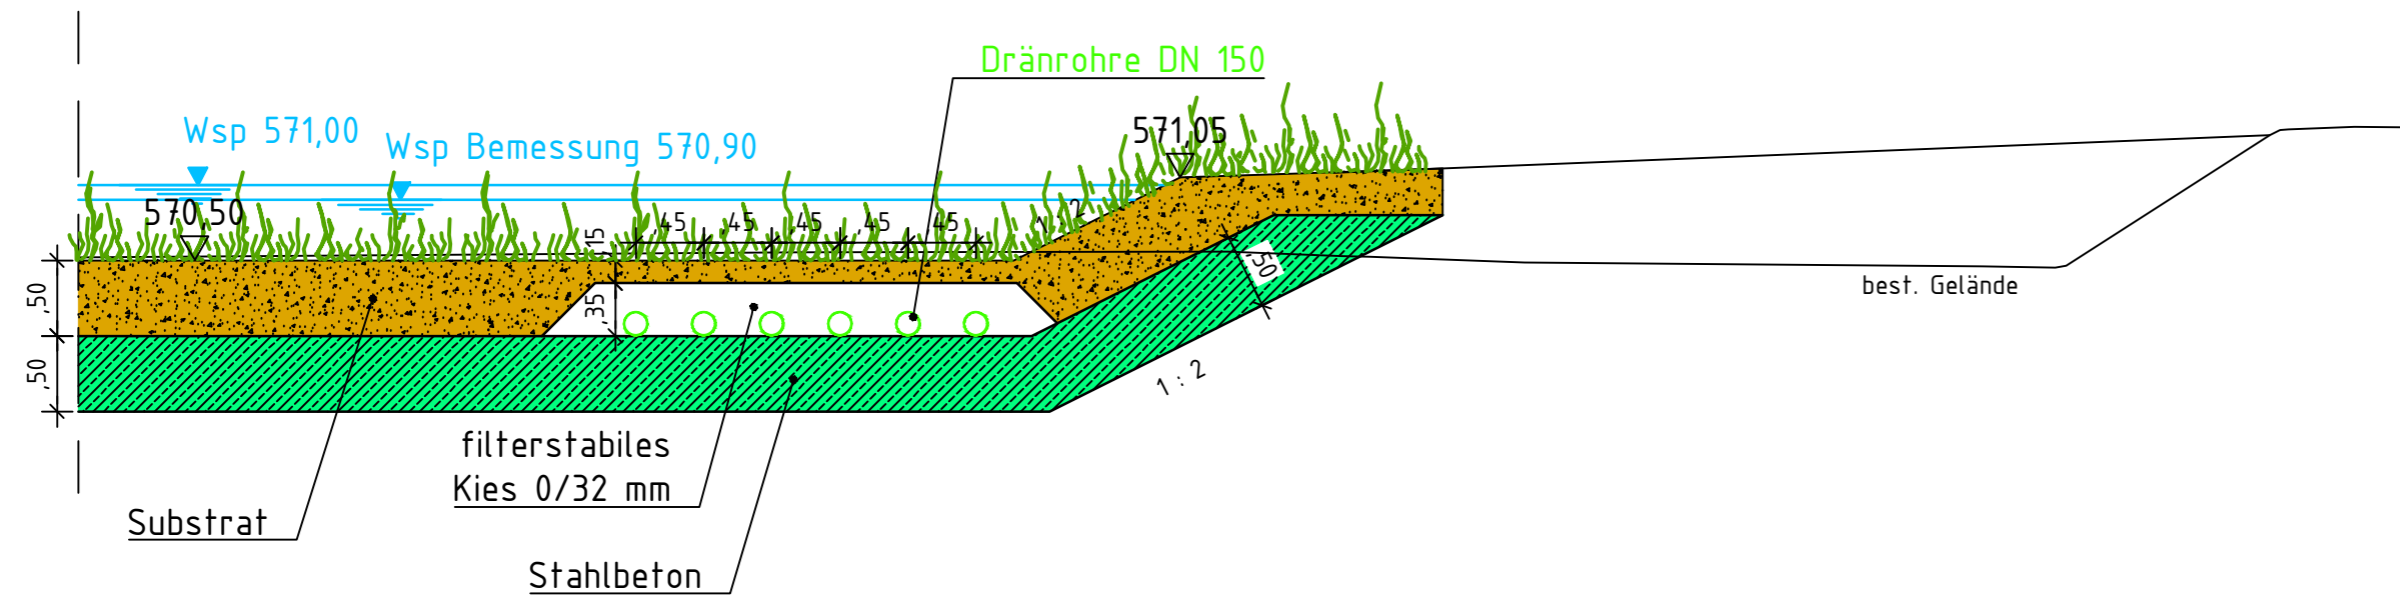


Detail Schnitt E - E Graben M 1:50

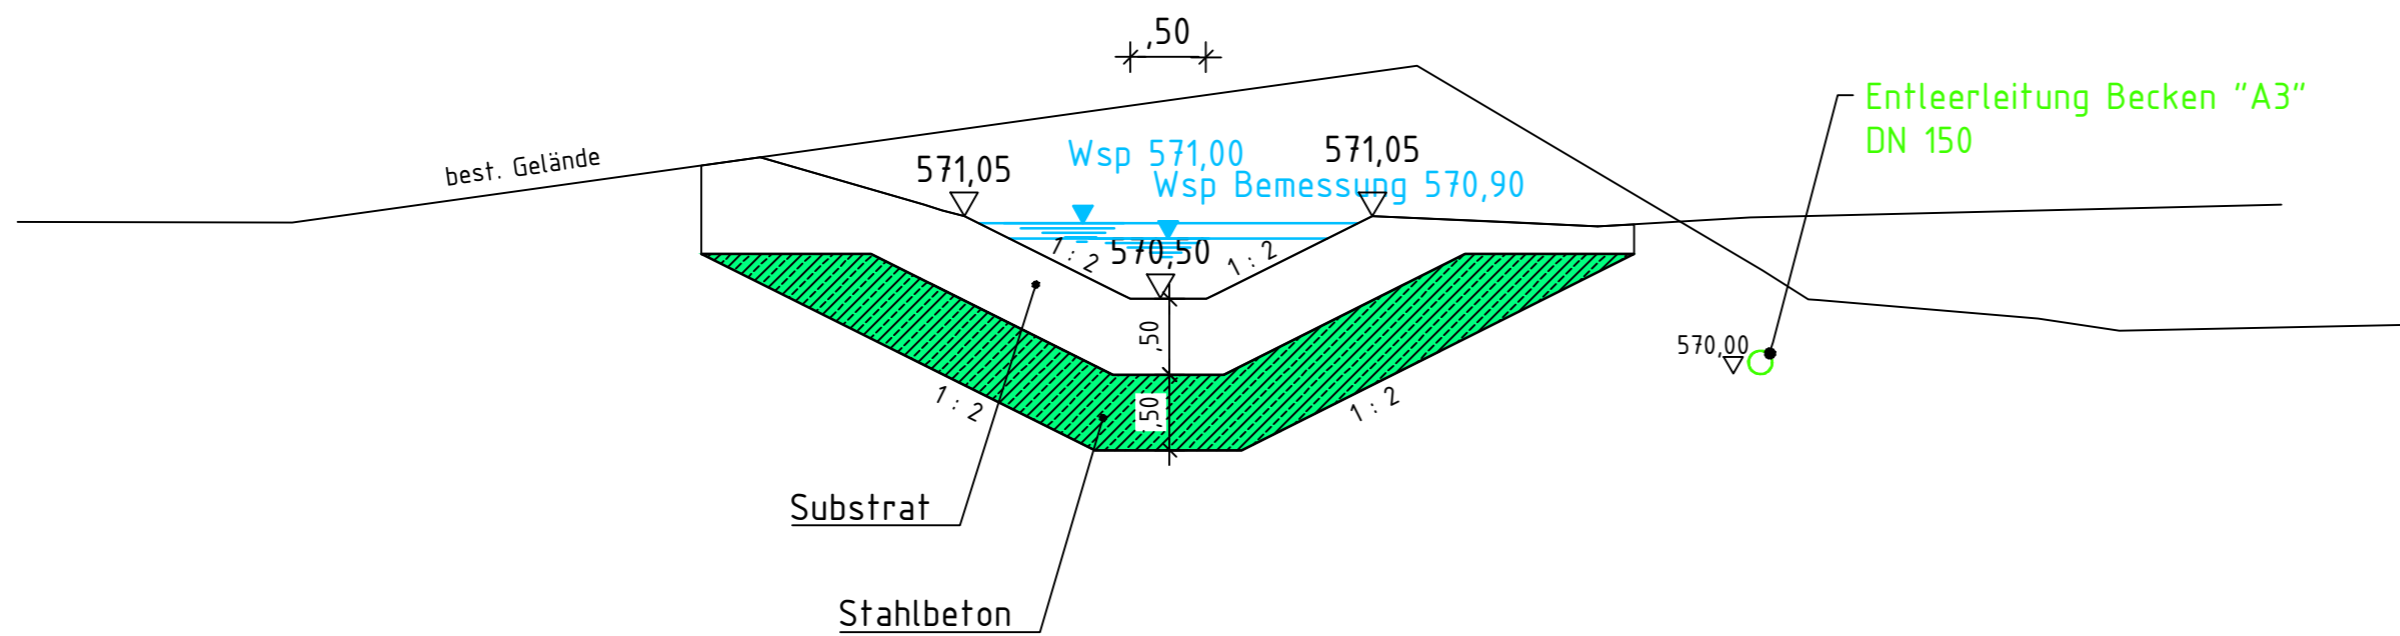

E	Ergänzung Rankengraben	23.03.2022	Bu
D	Endstand	25.02.2022	Bu
Nr.	Art der Änderung	Datum	Zeichen

Entwurfsbearbeitung	 Alßfaig Gaspard Partner Ingenieurgesellschaft mbH Robert-Bosch-Straße 9 88339 Bad Waldsee	Telefon 07524 9726 - 0 Telefax 07524 9726 - 39 E-Mail info@a-g-p.de www.a-g-p.de	Projekt Nummer	1936-09
			Zeichnung Nummer	04-E
			Blatt Nummer	05
			bearbeitet	07.12.2021 Kai
			gezeichnet	07.12.2021 Bu
			geprüft	07.12.2021 Kai
			Plangröße	m ²

	Datum	Name		
	03.11.21	Reinberg	Boehringer Ingelheim Pharma GmbH & Co. KG D-88397 Biberach an der Riss	
			 Niederschlagswasserbeseitigung Genehmig. Querschnitt Becken A3 / Graben	
			Maßstab: 1:50 Format: A2 B	
e	Endstand	23.03.22	Bulling	Objekt Nr.: Etage: Rubrik:
d	Endstand	25.02.22	Extern	
c	X-Ref hinzu	21.12.21	Reinberg	Alle-Z.Nr.: Fremd-Nr.:
b	Korrektur Bezeichnung	20.12.21	Reinberg	
a	Neuanlage Zeichnung	03.11.21	Reinberg	Dateiname: C187143.DWG
Ind.	Änderung	Datum	Name	

OCH-30-0701-001-B	C187600	a	Bestand extern	20.12.21	Reinberg	17.12.21
OCH-52-0000-001-B	C187142	c	Endstand	25.02.22	Bulling	03.11.21
XREF	Datei	Ind.	Änderung	Datum	Name	Erstelldat.

Z.Nr.: OCH-52-0001-001-P01
 Layout: Bl_005-Schnitt-A3 Index: e
 Layerstand: kein definierter Layerstand
 von: am: