


Übersichtskarte M 1 : 25 000

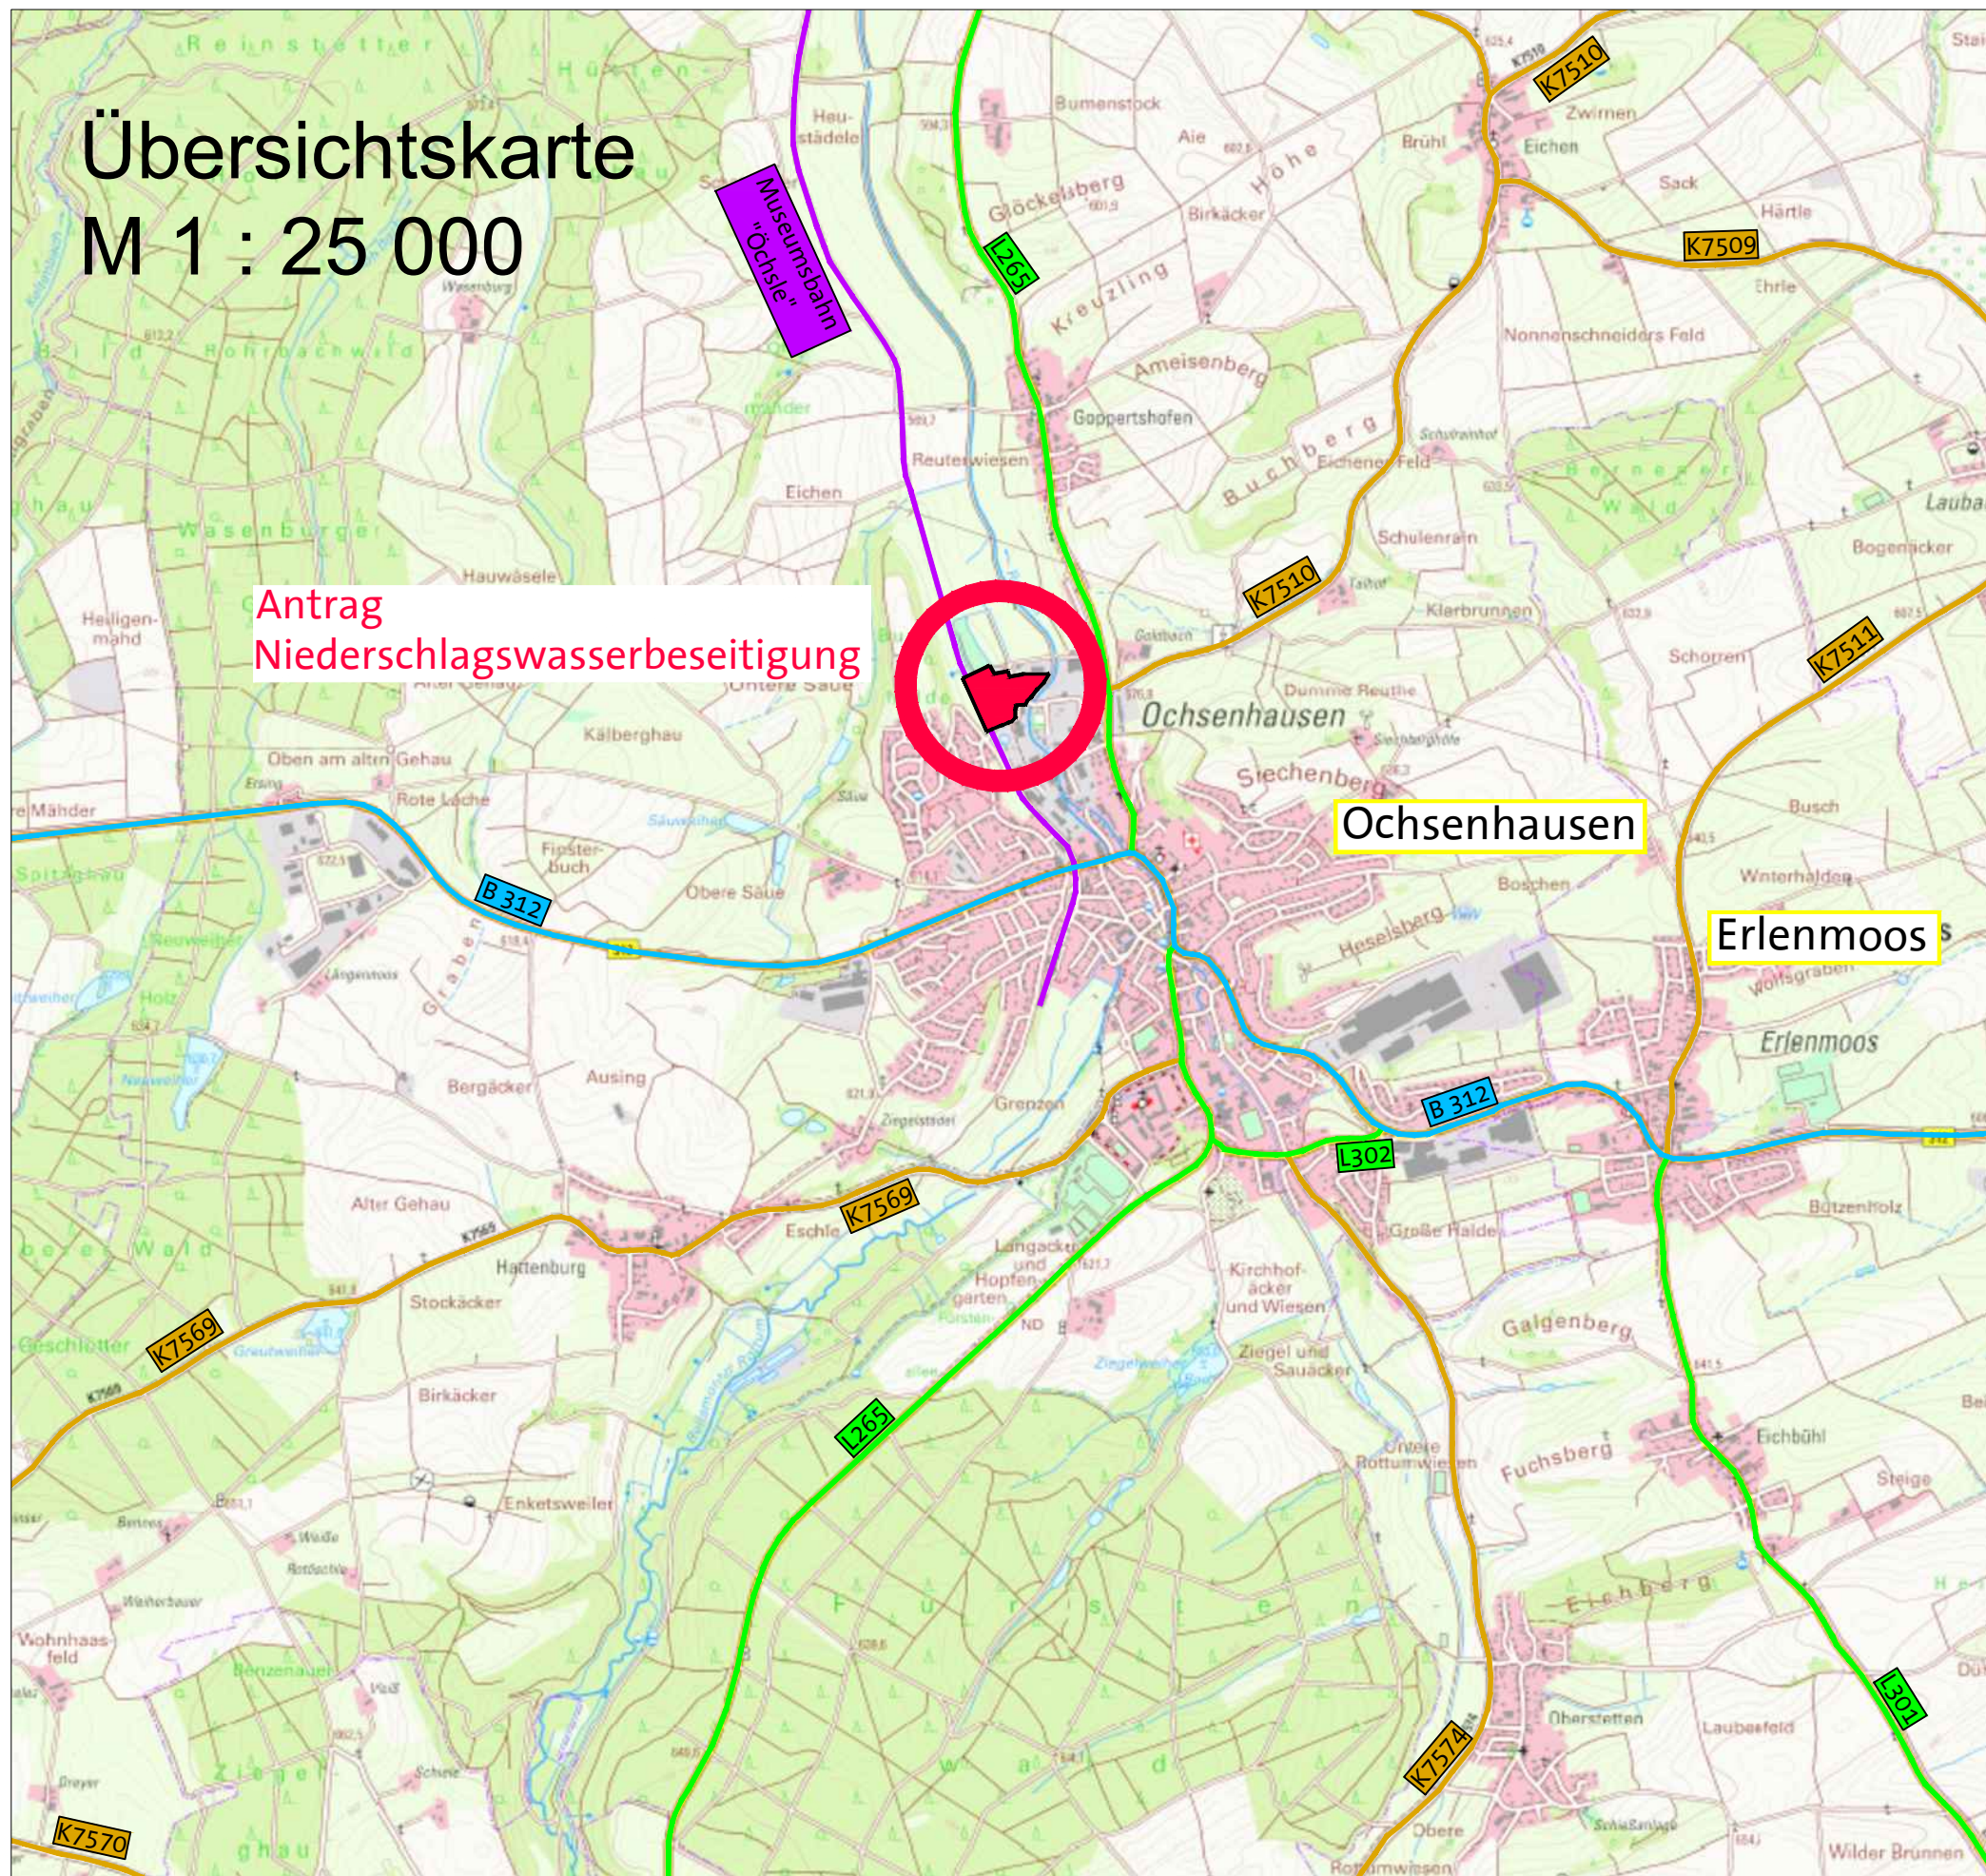

Antrag
Niederschlagswasserbeseitigung

ZEICHENERKLÄRUNG:

- B 312 Bundesstraße
- L 300 Landstraße
- K 7916 Kreisstraße
- DB Eisenbahnlinie
- Gewässer

B Endstand Nr. Art der Änderung	07.12.2021 Datum	Bu Zeichen
------------------------------------	---------------------	---------------

Entwurfs- bearbeitung		Projekt Nummer 1936-09 Zeichnung Nummer 05 Blatt Nummer
Aßfalg Gaspard Partner Ingenieurgesellschaft mbH Robert-Bosch-Straße 9 88339 Bad Waldsee	Telefon 07524 9726 - 0 Telefax 07524 9726 - 39 E-Mail info@a-g-p.de www.a-g-p.de	bearbeitet 07.12.2021 Kai gezeichnet 07.12.2021 Bu geprüft 07.12.2021 Kai Plangröße m²

	Datum	06.12.21	Dateiname: C:187495.DWG	Plot von:	Objekt Nr.:
	Ersteller	REINBERG	FremdNr.:	Plot am:	Etage:
a	Neuanlage Zeichnung	06.12.21	Reinberg	Datum	Alte-Z.Nr.:
Ind.	Änderungen	Datum	Name	Geprüft	Firma Ersteller:

Erschließung Standort Ochsenhausen
Niederschlagsbeseitigung Übersichtsplan
Layout: BL_001-Üsicht
Layerstand: kein definierter Layerstand

Maßstab: 1:2500 Format: A3 B	Boehringer Ingelheim Therapeutics GmbH D-88416 Ochsenhausen	
OCH-52-0001-000-B		a
Obergruppe - Gruppe - lfd. Nr. - Unter Nr. - PlanVariante / Layerstand		Index