

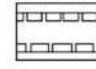


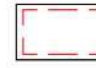



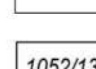
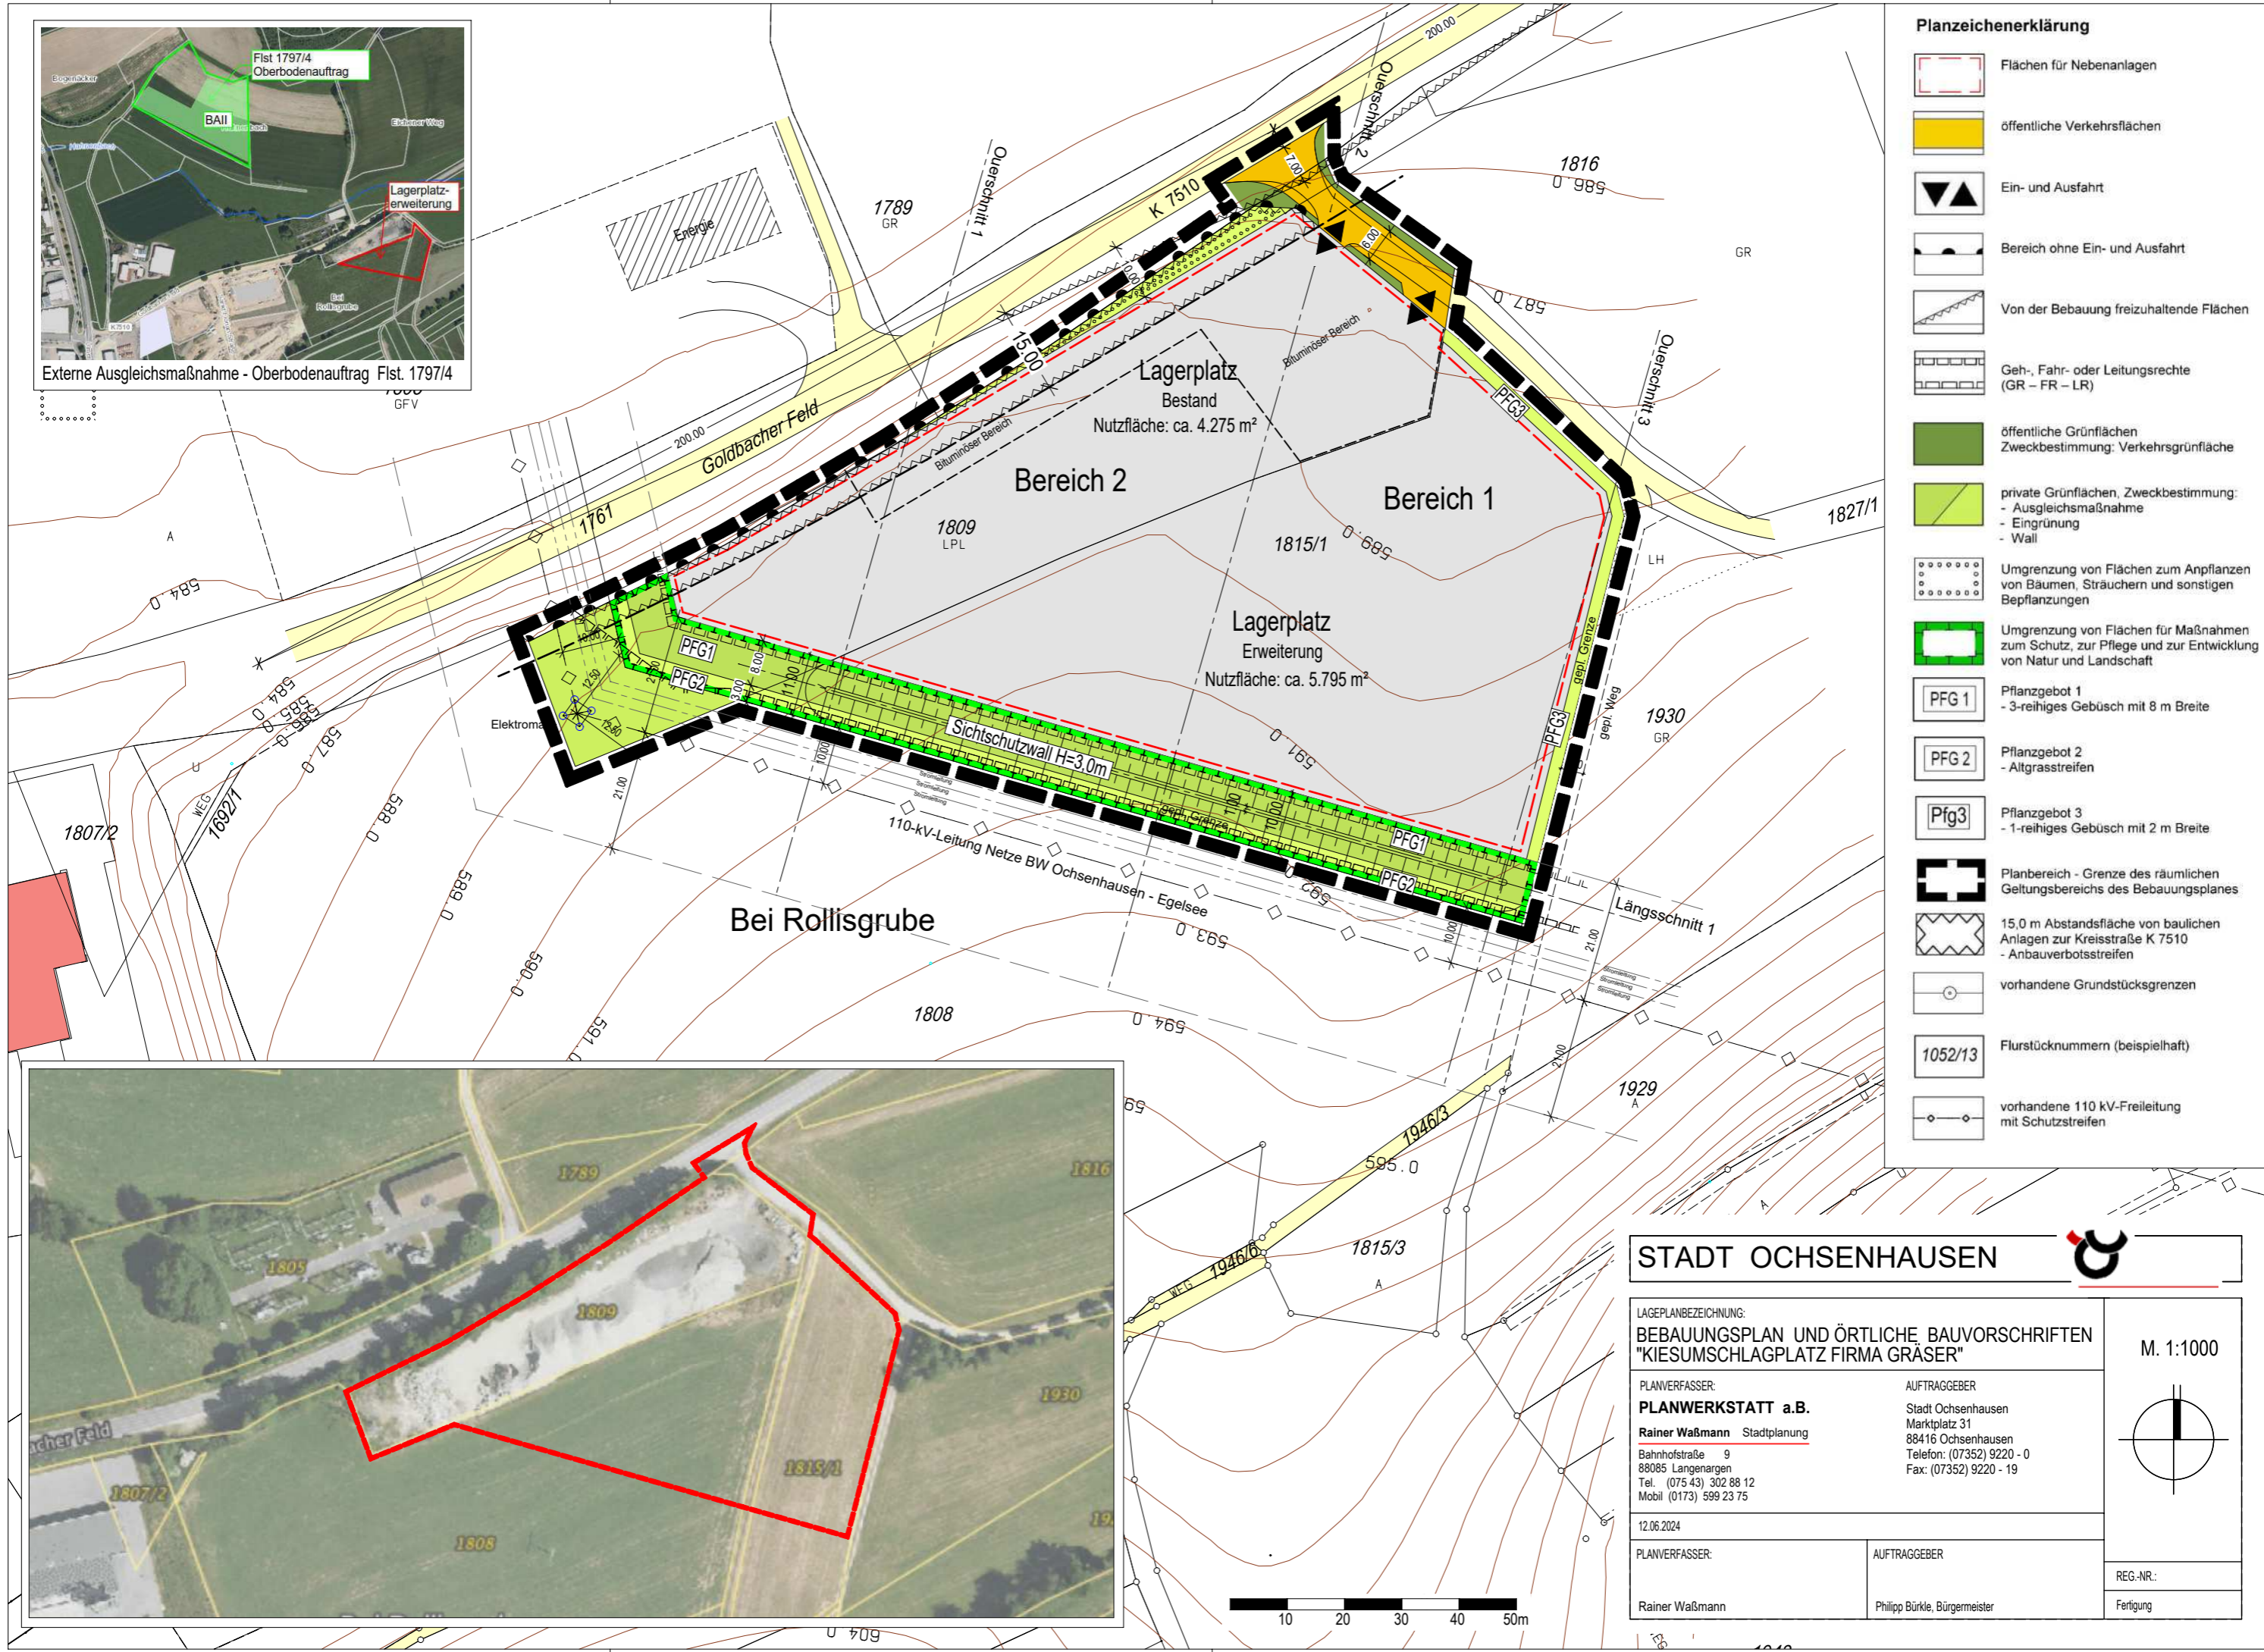



Externe Ausgleichsmaßnahme - Oberbodenauftrag Flst. 1797/4

Planzeichenerklärung

-  Flächen für Nebenanlagen
-  öffentliche Verkehrsflächen
-  Ein- und Ausfahrt
-  Bereich ohne Ein- und Ausfahrt
-  Von der Bebauung freizuhalten Flächen
-  Geh-, Fahr- oder Leitungsrechte (GR – FR – LR)
-  öffentliche Grünflächen
Zweckbestimmung: Verkehrsgrünfläche
-  private Grünflächen, Zweckbestimmung
- Ausgleichsmaßnahme
- Eingrünung
- Wall
-  Umgrenzung von Flächen zum Anpflanzen von Bäumen, Sträuchern und sonstigen Bepflanzungen
-  Umgrenzung von Flächen für Maßnahmen zum Schutz, zur Pflege und zur Entwicklung von Natur und Landschaft
-  Pflanzgebiet 1
- 3-reihiges Gebüsch mit 8 m Breite
-  Pflanzgebiet 2
- Altgrasstreifen
-  Pflanzgebiet 3
- 1-reihiges Gebüsch mit 2 m Breite
-  Planbereich - Grenze des räumlichen Geltungsbereichs des Bebauungsplanes
-  15,0 m Abstandsfläche von baulichen Anlagen zur Kreisstraße K 7510
- Anbauverbotsstreifen
-  vorhandene Grundstücksgrenzen
-  Flurstücknummern (beispielhaft)
-  vorhandene 110 kV-Freileitung mit Schutzstreifen

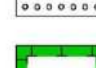

STADT OCHSENHAUSEN
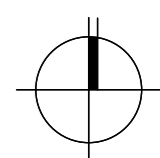
<p>LAGEPLANBEZEICHNUNG: BEBAUUNGSPLAN UND ÖRTLICHE BAUVORSCHRIFTEN "KIESUMSCHLAGPLATZ FIRMA GRÄSER"</p>		<p>M. 1:1000</p> 
<p>PLANVERFASSER: PLANWERKSTATT a.B. Rainer Waßmann Stadtplanung Bahnhofstraße 9 88085 Langenargen Tel. (075 43) 302 88 12 Mobil (0173) 599 23 75</p>	<p>AUFTRAGGEBER: Stadt Ochsenhausen Marktplatz 31 88416 Ochsenhausen Telefon: (07352) 9220 - 0 Fax: (07352) 9220 - 19</p>	
<p>12.06.2024</p>	<p>PLANVERFASSER: Rainer Waßmann</p>	<p>AUFTRAGGEBER: Philipp Bürkle, Bürgermeister</p>
<p>REG.-NR.:</p>		<p>Fertigung</p>

