



Schnitt C - C Dränrohre und Entleerleitung M 1 : 100

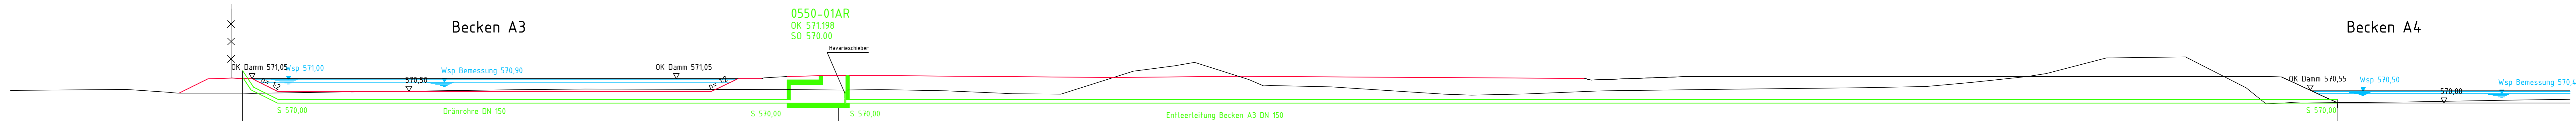

Schachtnummer					
Deckelhöhe Schacht	[m ü. NNH]	571,05	571,05	570,00	570,00
Rohrweite	[m]	0,15	0,15	0,15	0,15
Rohrlänge	[m]	23,55	23,55	44,25	44,25
Sohlgefälle	[‰]	+1,35	+1,35	0,00	0,00
Nennweite (DN)	[mm]	DA 16x4,5	DA 16x4,5	DA 16x4,5	DA 16x4,5
Material		PP	PP	PP	PP
Stationierung		10,55	34,10	78,35	122,60

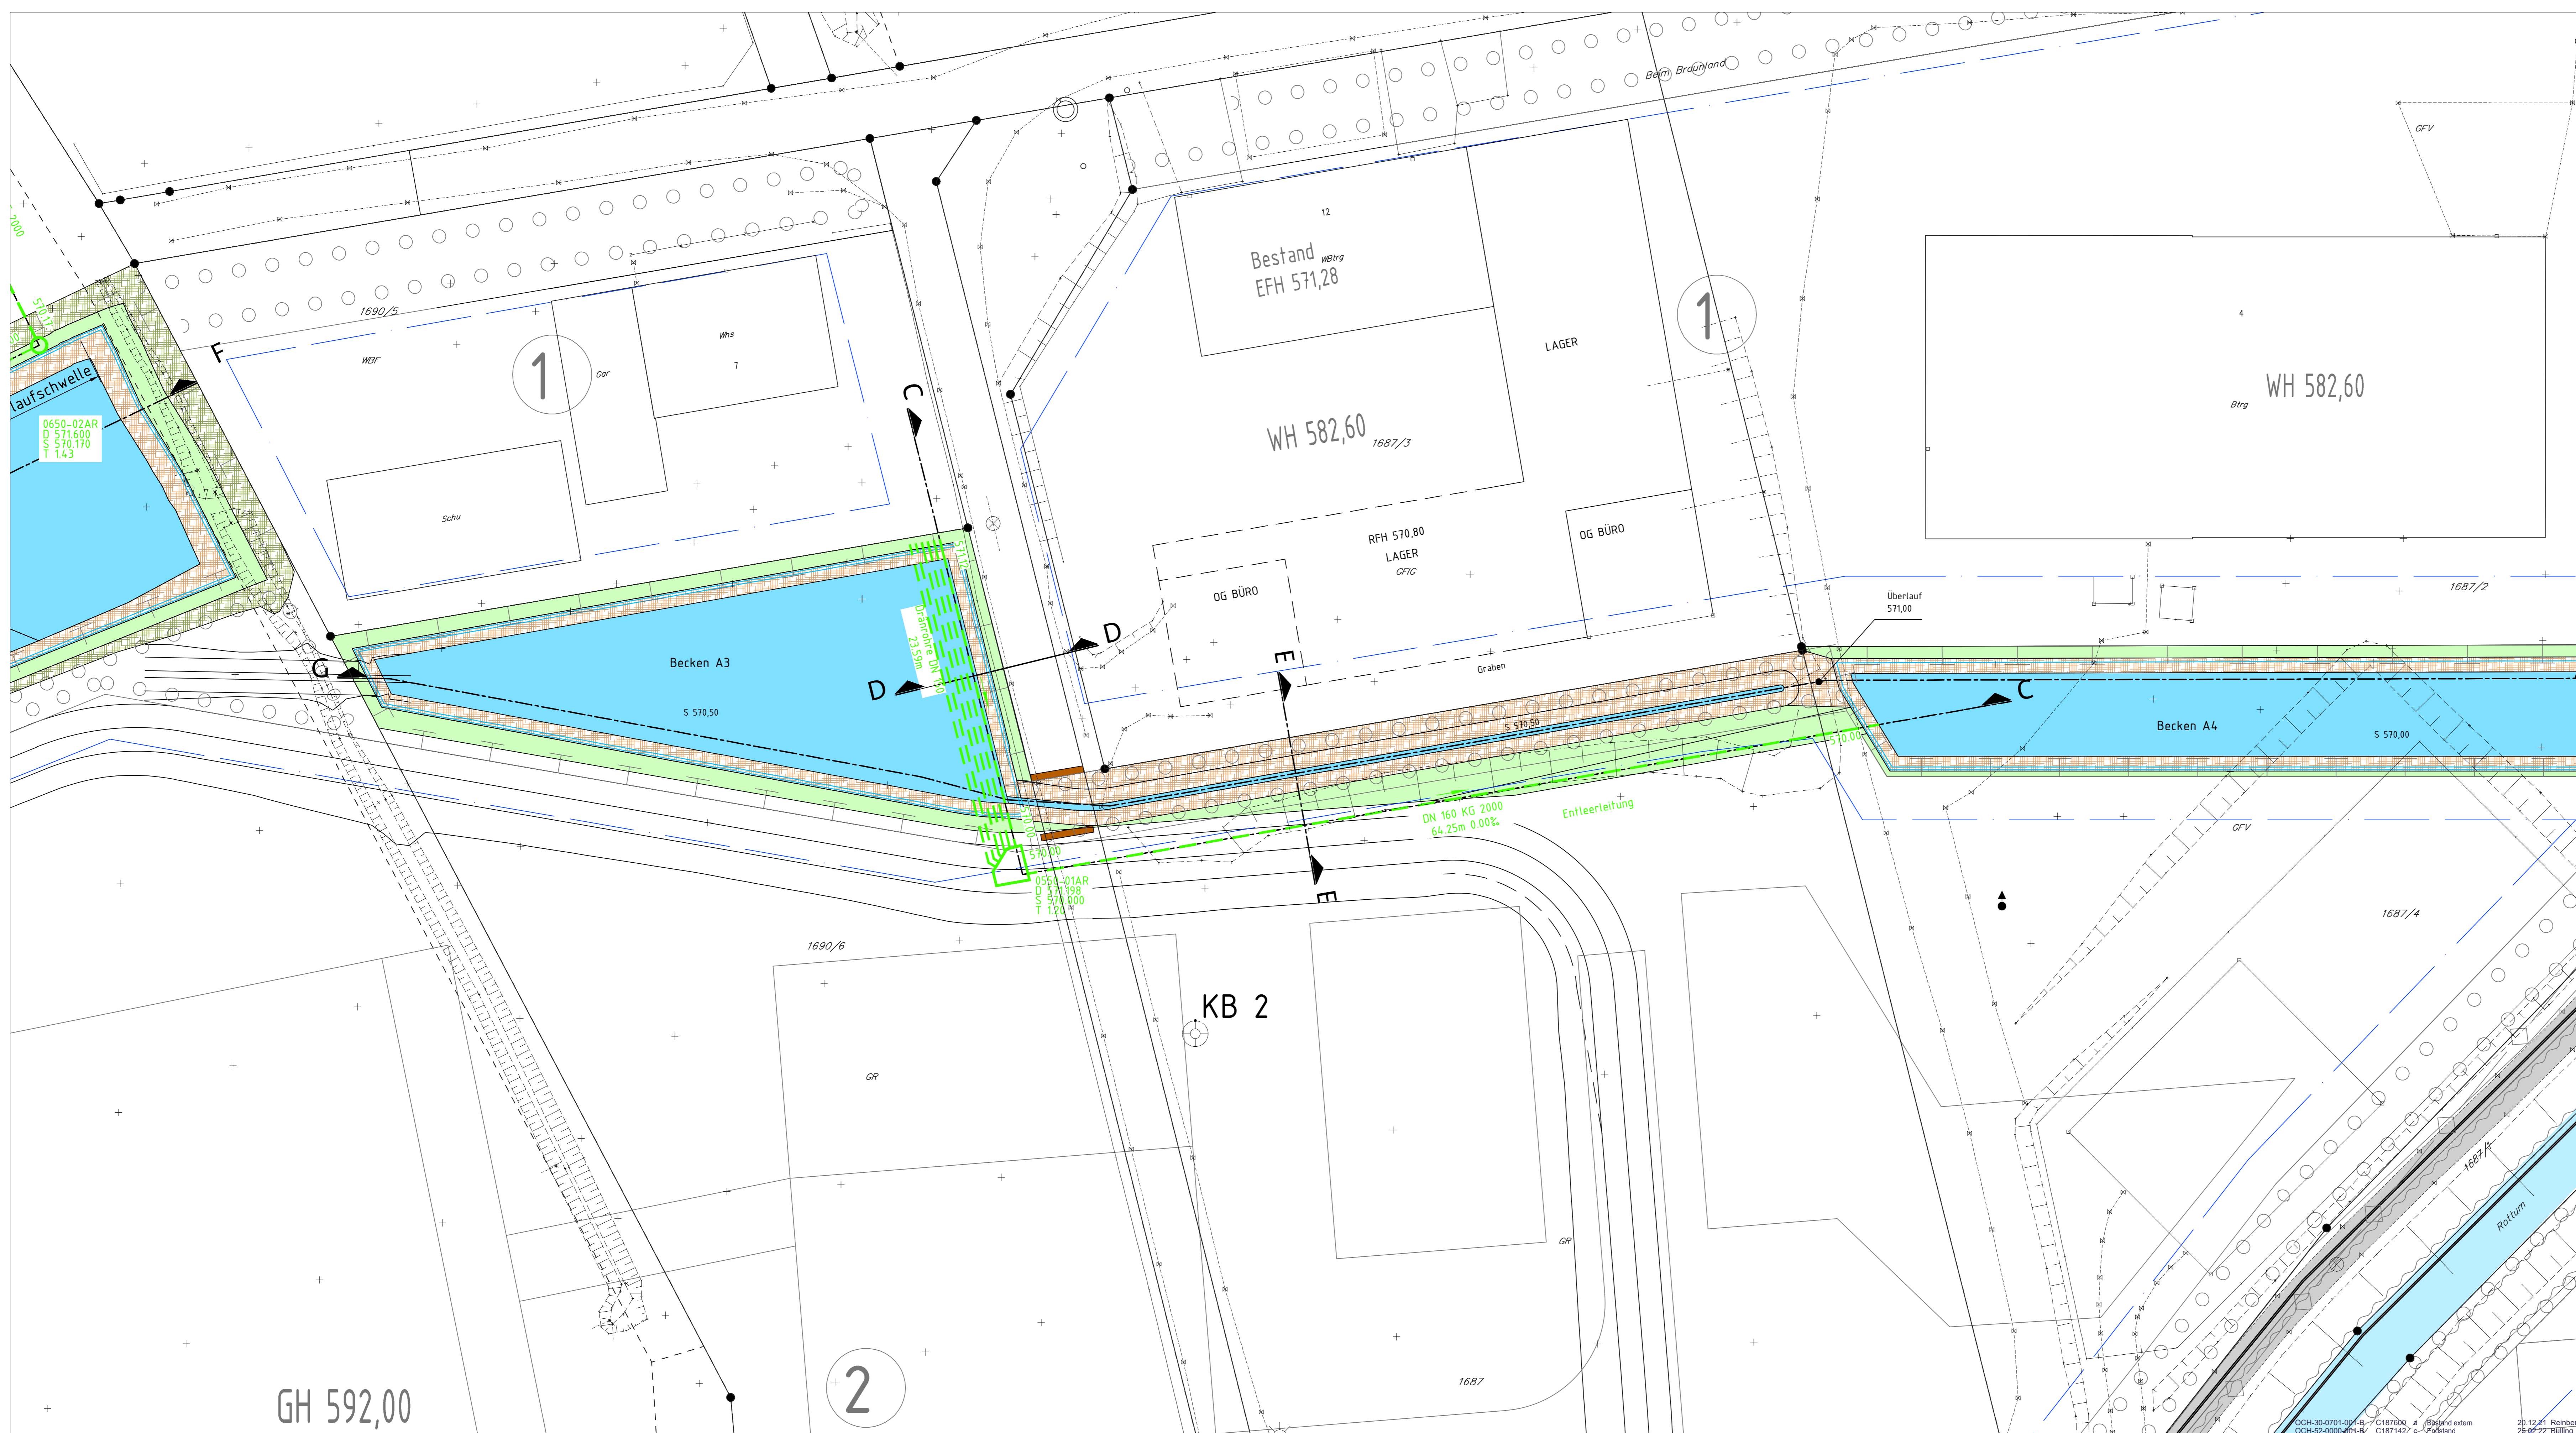

Planung

- Gewässer
- Grünfläche
- Brücke
- Böschung
- gepl. Regenwasserleitung

E	Ergänzung Rankengraben	23.03.2022	Bu
D	Erstellung	25.02.2022	Bu
Nr.	Art der Änderung		Zeichen

AGP	Projekt Nummer	1936-09
Abt. Gessard Partner Ingenieurgesellschaft mbH Robert-Bosch-Straße 9 88339 Bad Waldsee	Zeichnung Nummer	04-E
Telefon 07524 9726-0 Telefax 07524 9726-39 E-Mail info@ag-p.de www.ag-p.de	Blatt Nummer	04
	bearbeitet	07.12.2021 Kai
	gezeichnet	07.12.2021 Bu
	geprüft	07.12.2021 Kai
	Plangröße	m²

	Datum	Name	
Erstentwurf	03.11.21	Reiberg	
Überprüfung	03.11.21	Reiberg	
Freigegeben	03.11.21	Reiberg	
Änderung			

Boehringer Ingelheim	Pharma GmbH & Co. KG D-88397 Biberach an der Riß
Niederschlagswasserbeseitigung Genehmig. Lageplan/ Schnitt Entleerung Becken A3	Z.Nr.: OCH-52-0001-001-P01
Boehringer Ingelheim	Index: e